

K1
MXM90N
958x340x734
2.65кВт 220В


КУХНЯ-ГОСТИНАЯ
48 М2

K1.1
FTXJ50MW
998x303x212

K1.2
FTXA25AW
798x295x189

K1.3
FTXA25AW
798x295x189

МАСТЕР
СПАЛЬНЯ
23.2 М2

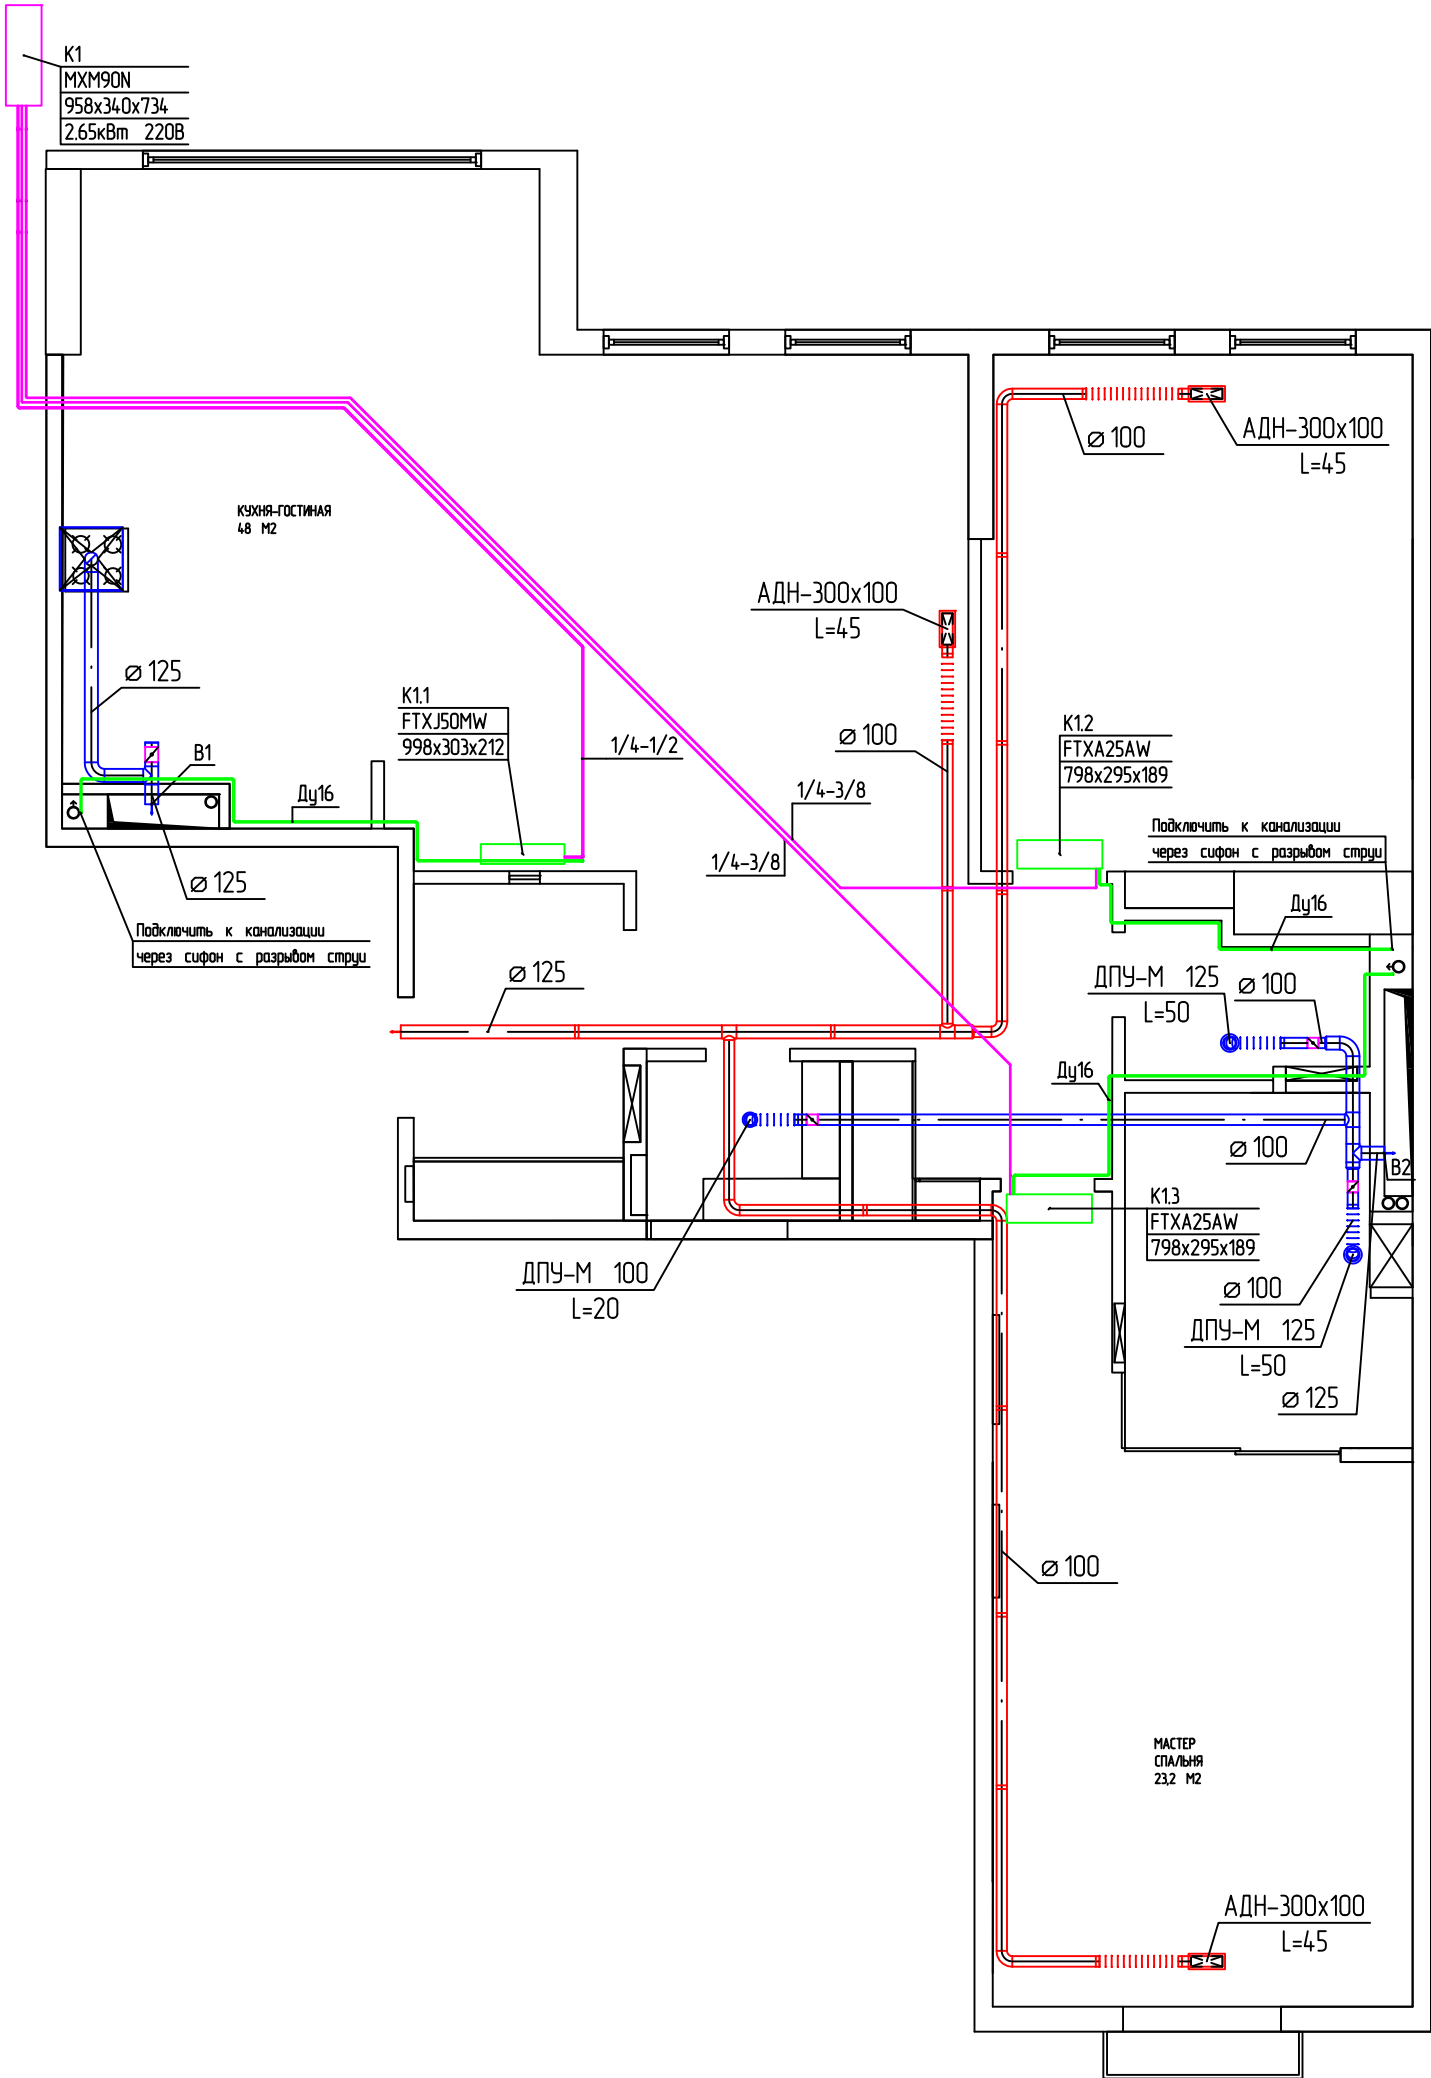

Подключить к канализации
через сифон с разрывом струи

Подключить к канализации
через сифон с разрывом струи

ДПУ-М 100
L=20

ДПУ-М 125
L=50

ДПУ-М 125
L=50

АДН-300x100
L=45

АДН-300x100
L=45

АДН-300x100
L=45

Ø 125

Ø 125

Ø 125

Ø 100

Ø 100

Ø 100

Ø 100

Ø 125

Ø 100

Ду16

Ду16

Ду16

1/4-1/2

1/4-3/8

1/4-3/8

K1

K1.1

K1.2

K1.3

B1

B2

