



Первый этаж

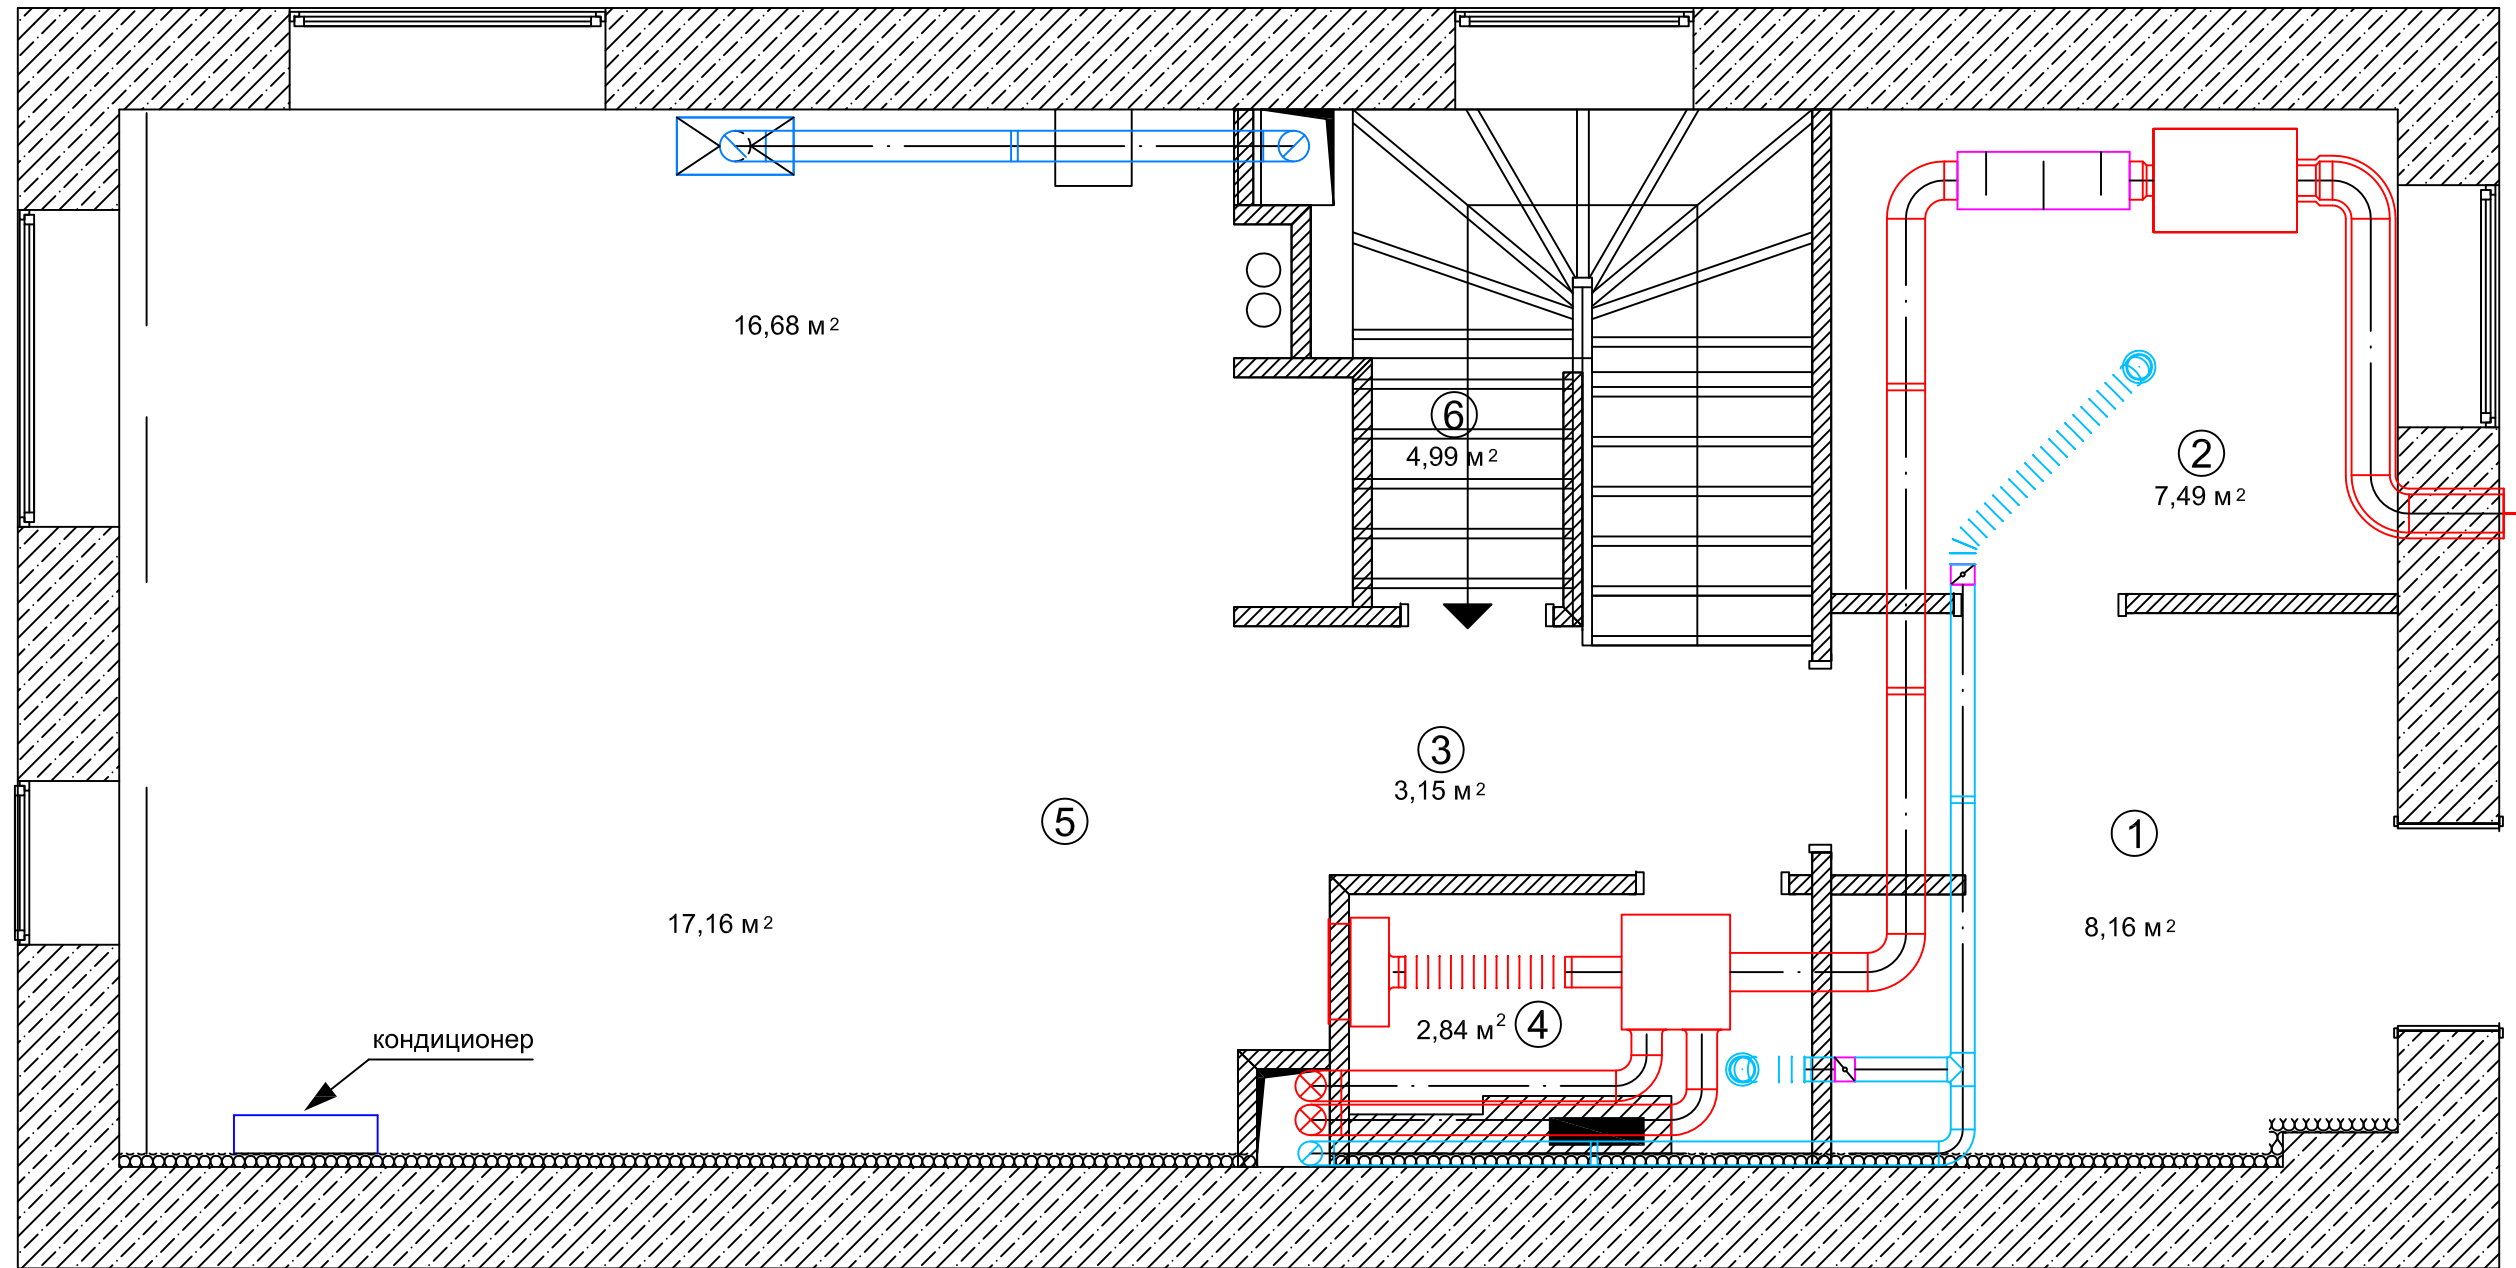

ЭКСПЛИКАЦИЯ ПОМЕЩЕНИЙ

Номер помещения	Наименование	S, кв. м
1	Прихожая	8,16
2	Хоз. комната	7,49
3	Коридор	3,15
4	Санузел/душевая	2,84
5	Кухня/гостинная	33,83
6	Котельная	4,99


Второй этаж

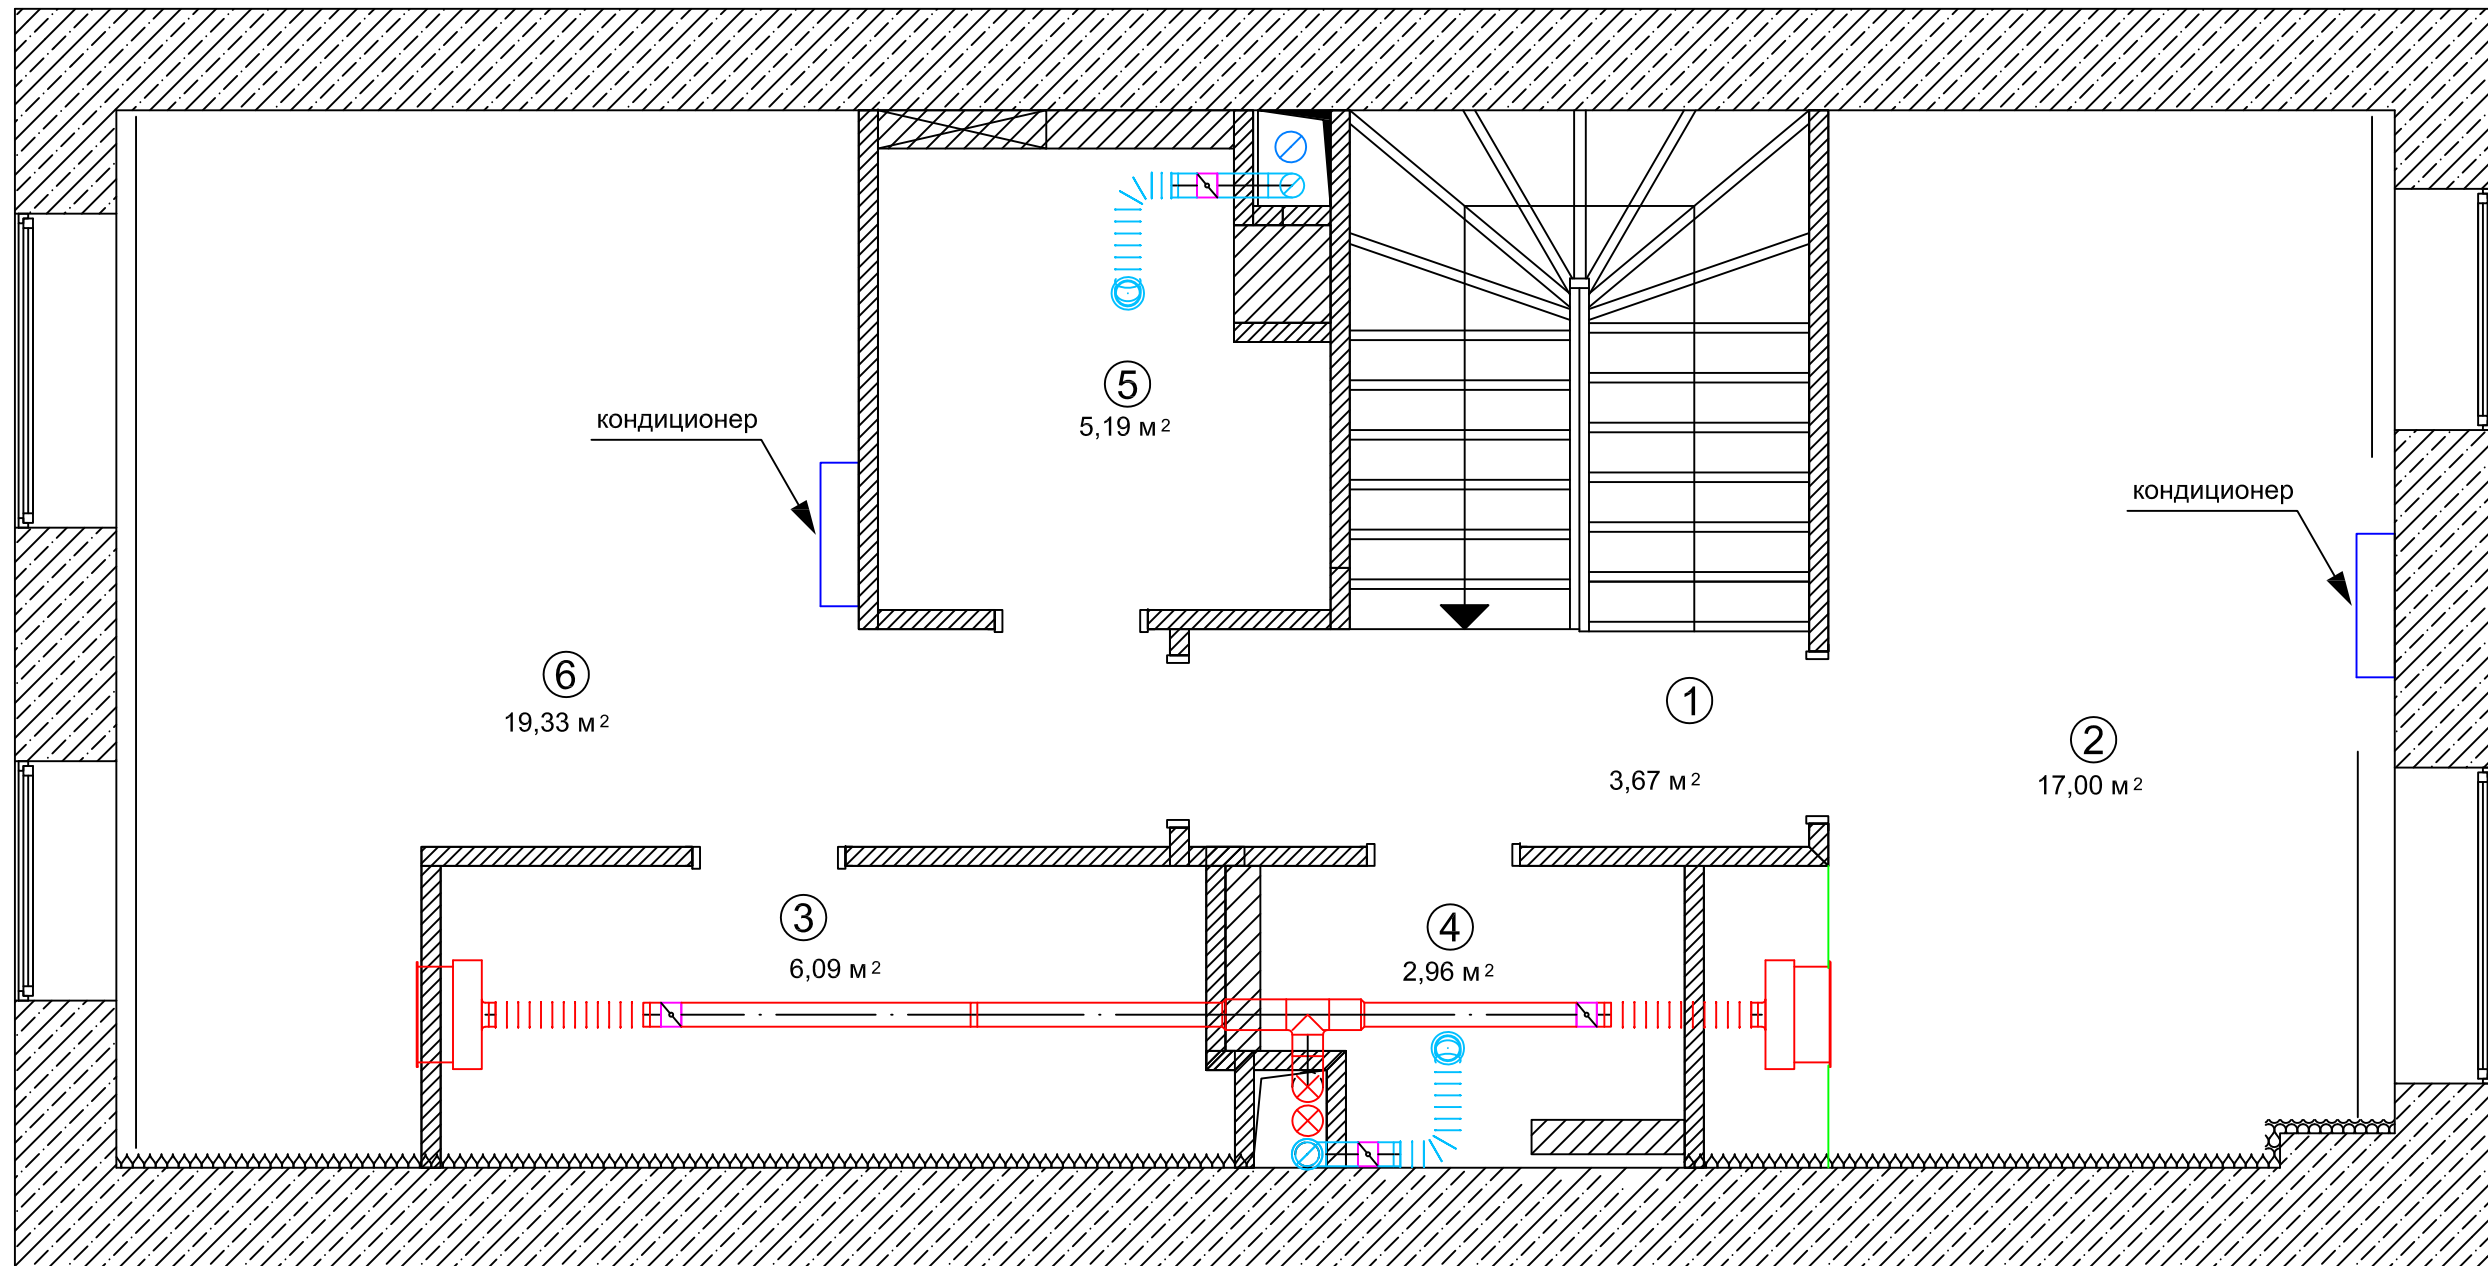

ЭКСПЛИКАЦИЯ ПОМЕЩЕНИЙ

Номер помещения	Наименование	S, кв. м
1	Корридор	3,67
2	Гостевая	17,00
3	Гардеробная	6,09
4	Санузел/душевая	2,96
5	Ванная	5,19
6	Спальня	19,33

Третий этаж (мансарда)

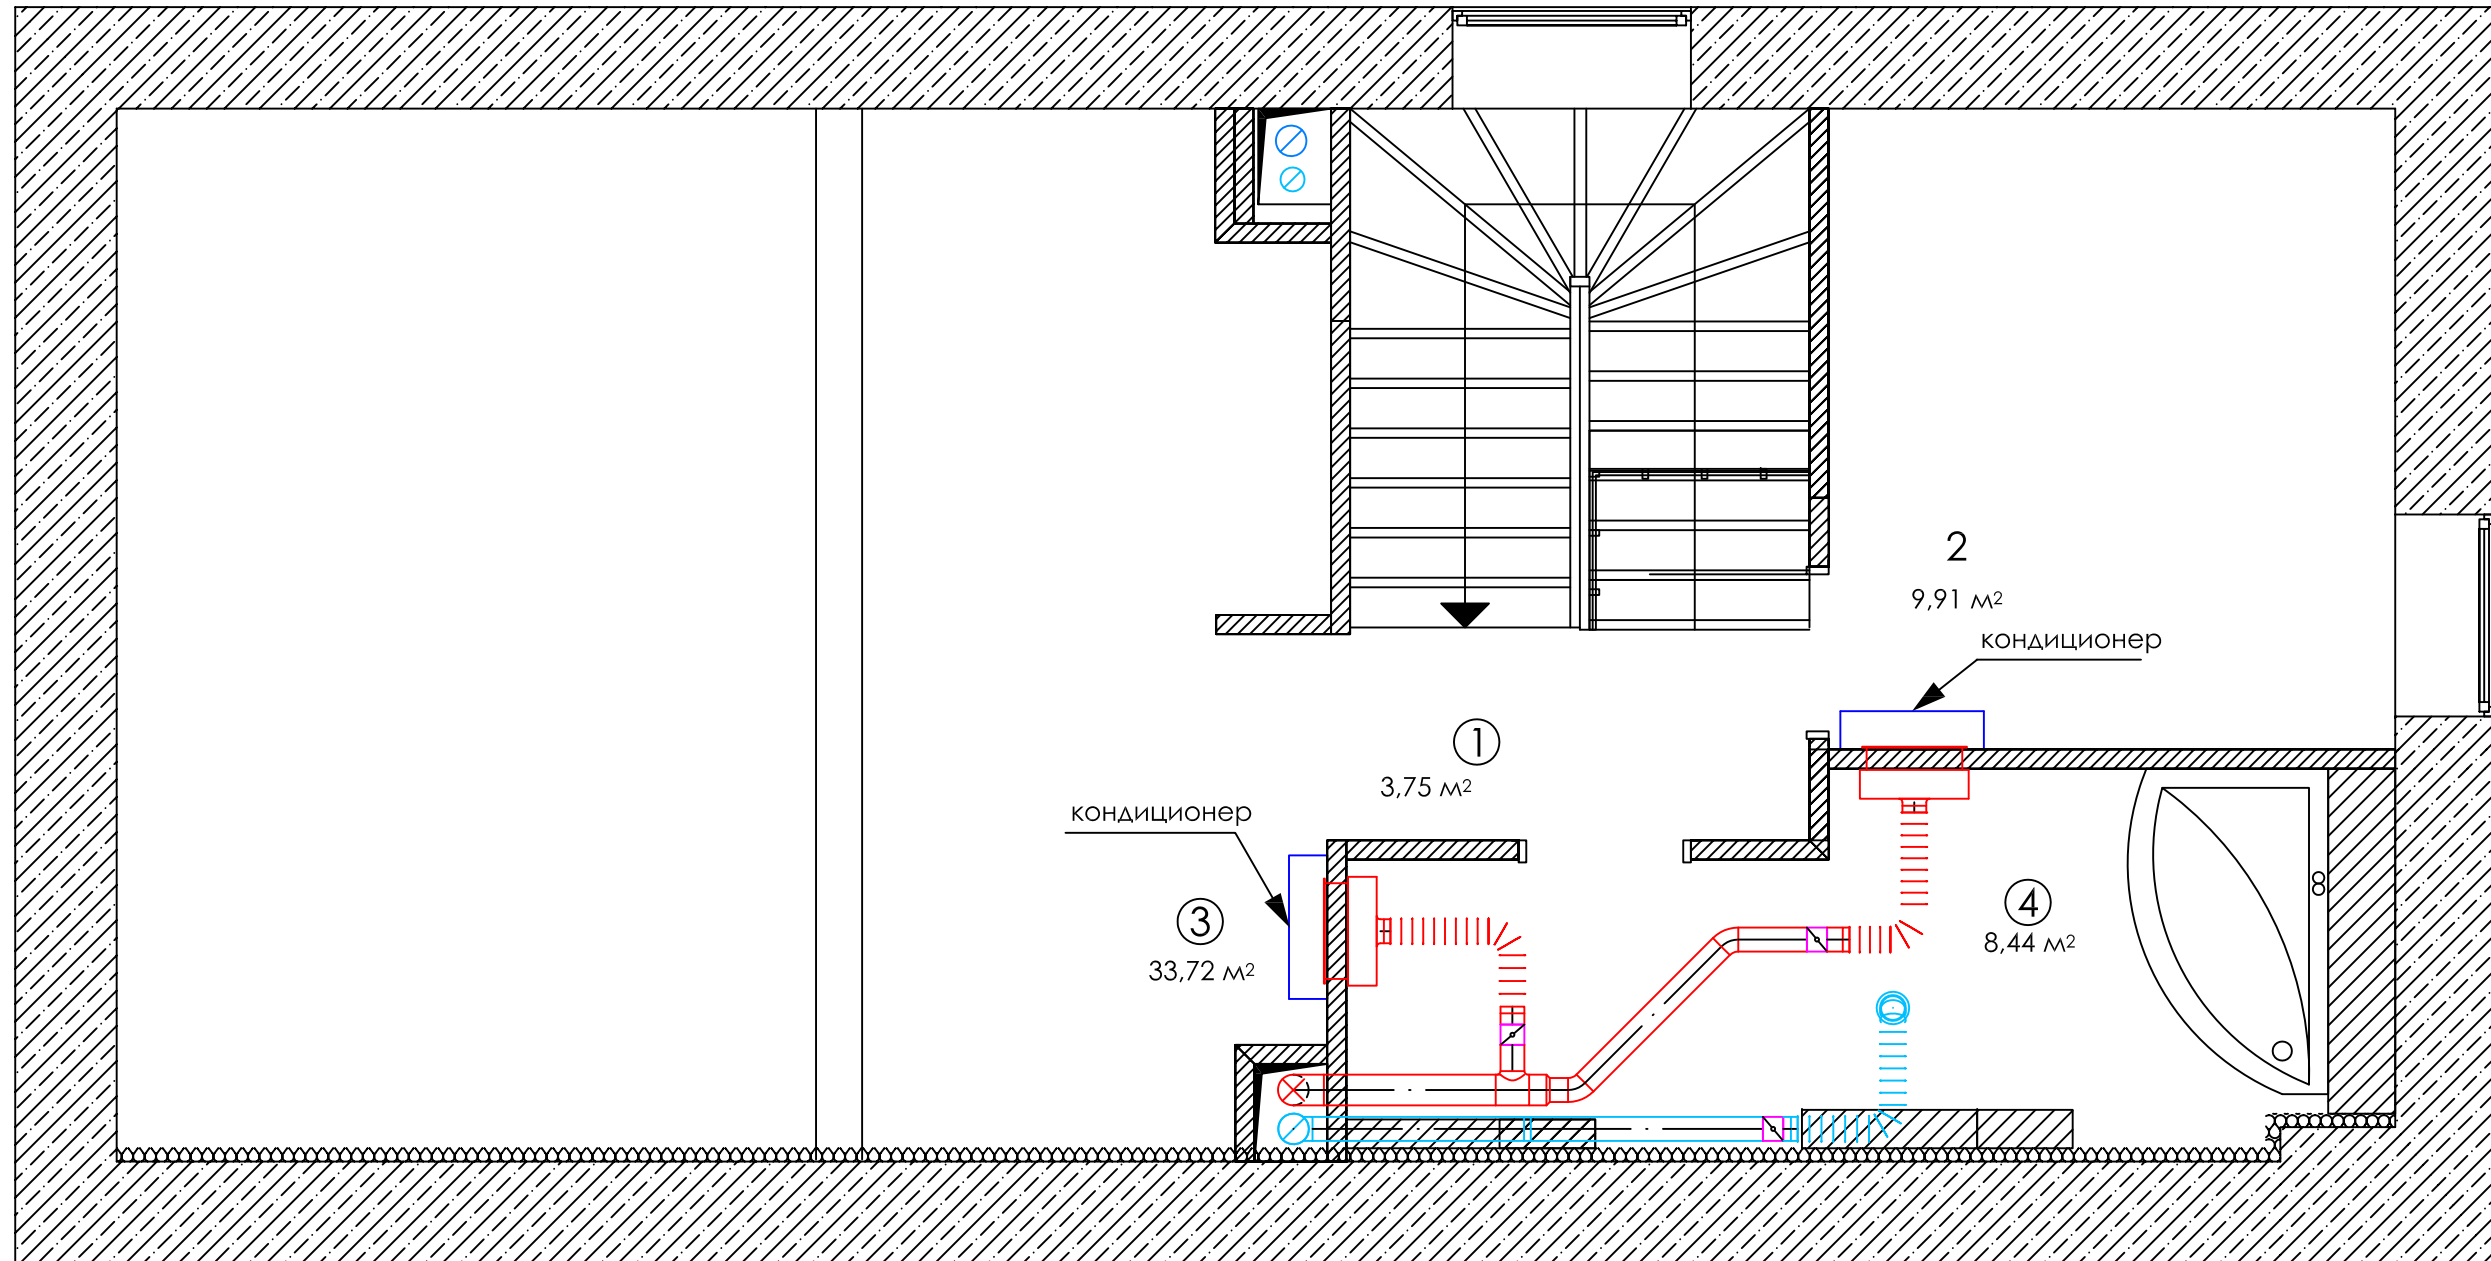

ЭКСПЛИКАЦИЯ ПОМЕЩЕНИЙ

Номер помещения	Наименование	S, кв. м
1	Прихожая	3,75
2	Кабинет	9,91
3	Дом. кинотеатр	33,72
4	Ванная	8,45